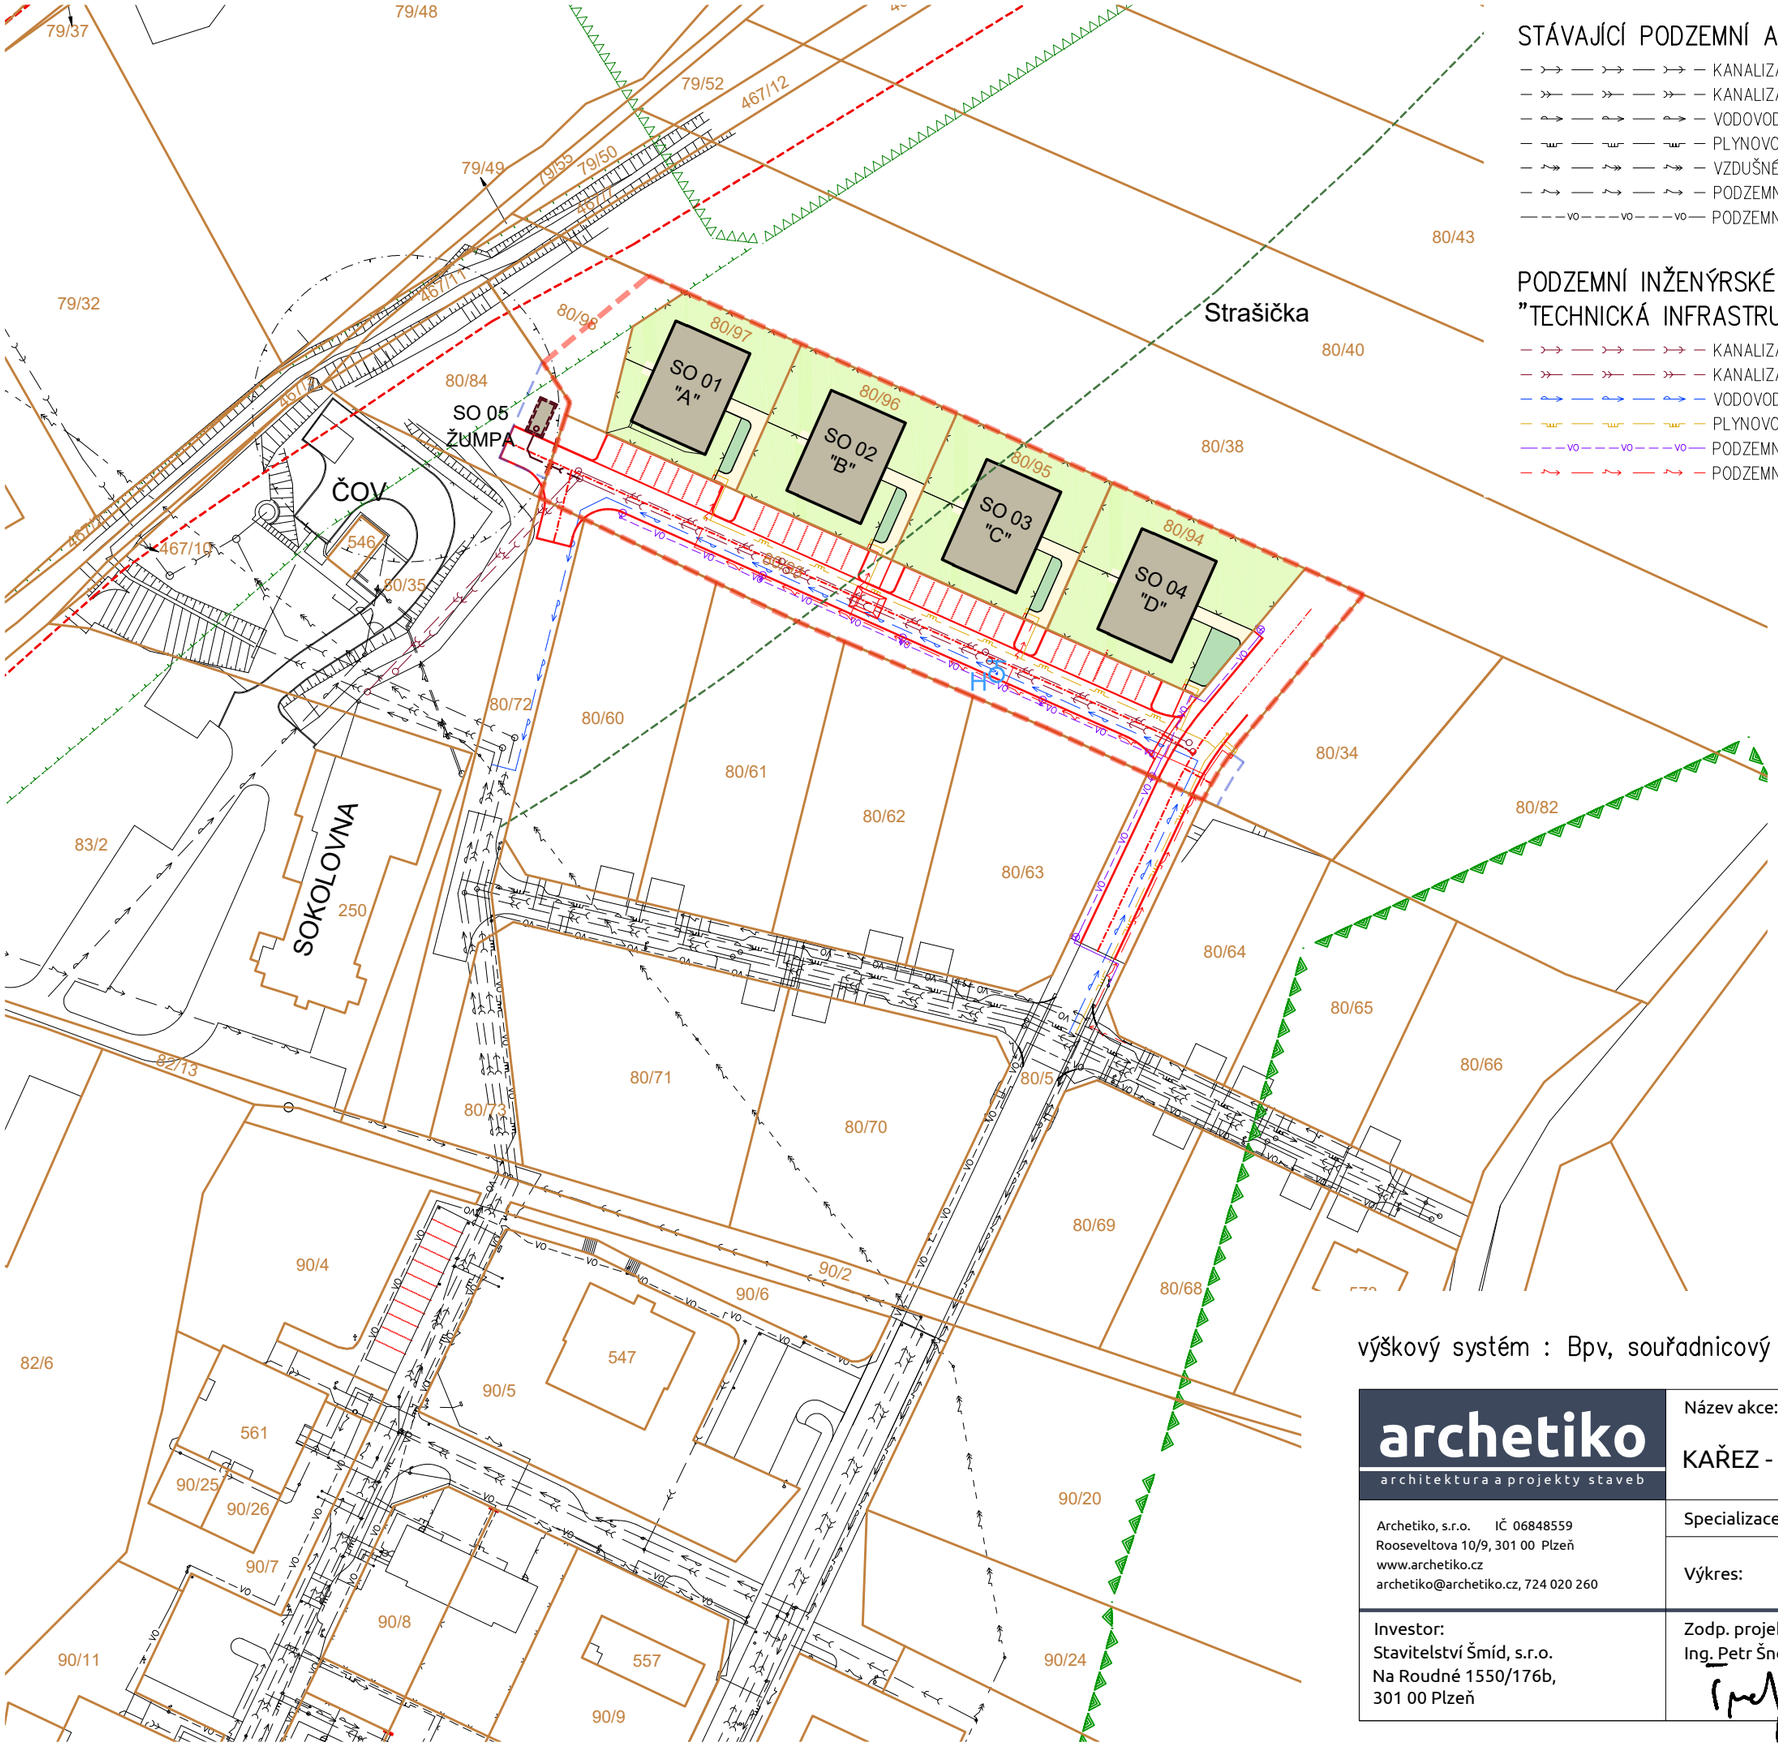

STÁVAJÍCÍ PODZEMNÍ A NADZEMNÍ INŽENÝRSKÉ SÍTĚ

- KANALIZACE SPLAŠKOVÁ (KAV Starý Plzenec, a.s.) ... ochr. pásmo 1,5 m od vnějšího líce stěny
- KANALIZACE DEŠŤOVÁ (obec Kařez) ... ochr. pásmo 1,5 m od vnějšího líce stěny
- VODOVOD (obec Kařez) ... ochr. pásmo 1,5 m od vnějšího líce stěny
- PLYNOVOD STL (GridServices, člen skupiny Innogy) ... ochr. pásmo 1 m od vnějšího líce potrubí
- VZDUŠNÉ VEDENÍ VN (ČEZ Distribuce, a.s.) ... ochr. pásmo 7 m od krajního vodiče
- PODZEMNÍ VEDENÍ NN (ČEZ Distribuce, a.s.) ... ochr. pásmo 1 m od krajního vodiče
- PODZEMNÍ KABEL VEŘEJNÉHO OSVĚTLENÍ (obec Kařez) ... ochr. pásmo 1 m od krajního kabelu

PODZEMNÍ INŽENÝRSKÉ SÍTĚ NAVRŽENÉ V RÁMCI PROJEKTU "TECHNICKÁ INFRASTRUKTURA PRO BYTY NAD SOKOLOVNOU"

- KANALIZACE SPLAŠKOVÁ (KAV Starý Plzenec, a.s.)
- KANALIZACE DEŠŤOVÁ (obec Kařez)
- VODOVOD (obec Kařez)
- PLYNOVOD STL (GridServices, člen skupiny Innogy)
- PODZEMNÍ KABEL VEŘEJNÉHO OSVĚTLENÍ (obec Kařez)
- PODZEMNÍ KABEL NN (ČEZ Distribuce, a.s.)

LEGENDA

- KATASTRÁLNÍ HRANICE
- RODINNÉ DOMY VE VÝSTAVBĚ
- HRANICE ŘEŠENÉHO ÚZEMÍ
- DOPRAVNÍ INFRASTRUKTURA PRO VÝSTAVBU BYTOVÝCH DOMŮ
- OPLOCENÍ POZEMKU
- HRANICE BPEJ
- H POŽÁRNÍ HYDRANT

OCHRANNÁ PÁSMA

- OCHRANNÉ PÁSMO ČOV – 25 m (STANOVENO PROJEKTEM "INTENZIFIKACE ČOV KAŘEZ")
- AKTIVNÍ ZÓNA ZÁPLAVOVÉHO ÚZEMÍ PRO Q100
- OCHRANNÉ PÁSMO LESA 50 M
- HRANICE LOKÁLNÍHO BIOCENTRA
- HRANICE LOKÁLNÍHO BIOKORIDORU

výškový systém : Bpv, souřadnicový systém : JTSK

archetiko
architektura a projekty staveb

Archetiko, s.r.o. IČ 06848559
Rooseveltova 10/9, 301 00 Plzeň
www.archetiko.cz
archetiko@archetiko.cz, 724 020 260

Název akce: KAŘEZ - BYTY "NAD SOKOLOVNOU"		Stupeň PD: DUR
Specializace: C. SITUAČNÍ VÝKRESY		Datum: 01/2020
Výkres: SITUAČNÍ VÝKRES ŠIRŠÍCH VZTAHŮ		Měřítko: 1:1000
Investor: Stavitelství Šmíd, s.r.o. Na Roudné 1550/176b, 301 00 Plzeň	Zodp. projektant: Ing. Petr Šneberger	Č. přílohy: C.1
	Autor návrhu: Ing. arch. Eva Špelinová	
	Vedoucí projektu: Ing. Petr Šaněk	